

# AVIS

## TRAVAUX GEOMETRIQUES

L'Office de l'information sur le territoire fera procéder prochainement à des travaux de nouvelle mensuration cadastrale sur une partie du territoire de votre commune (voir plan annexé).

Les propriétaires fonciers sont tenus de tolérer l'exécution des travaux sur leur parcelle et de faciliter l'accès sur leur propriété à l'adjudicataire et à son personnel.

Un avis particulier concernant l'exécution de la nouvelle mensuration cadastrale sera envoyé à tous les propriétaires situés dans la zone en travail.

Lausanne, le 28 janvier 2019

**LOI**  
**sur la géoinformation**  
**(LGéo-VD)**

du 8 mai 2012

LE GRAND CONSEIL DU CANTON DE VAUD

vu la loi fédérale du 5 octobre 2007 sur la géoinformation (LGéo) <sup>A</sup>

vu le projet de loi présenté par le Conseil d'Etat

*décète*

**Art. 44 Premier relevé**

<sup>1</sup> Les frais relatifs à un premier relevé, après déduction des indemnités de la Confédération, sont à la charge des propriétaires des immeubles mesurés et du canton.

<sup>2</sup> Le domaine public et le domaine ferroviaire sont assimilés à des propriétés privées pour la répartition des frais d'un premier relevé.

<sup>3</sup> La participation des propriétaires aux frais de mensuration se monte à 0.34 % de la valeur d'estimation fiscale des immeubles, au moment de la mise en service des nouveaux plans au registre foncier.

<sup>4</sup> Pour les immeubles qui ne sont pas sujets à estimation fiscale, la participation des propriétaires aux frais de mensuration est proportionnelle à la surface de chaque immeuble mesuré. La participation de chaque immeuble se calcule comme suit : surface de l'immeuble \* 15 cts/m<sup>2</sup> \* indice national des prix à la consommation du mois d'octobre de l'année écoulée (base décembre 2010 = 100).

<sup>5</sup> Les propriétaires participent aux frais de matérialisation proportionnellement au nombre de signes de démarcation améliorés intéressant chaque immeuble. La participation de chaque immeuble se calcule comme suit : nombre de signes de démarcation améliorés \* 37 francs \* indice national des prix à la consommation du mois d'octobre de l'année écoulée (base décembre 2010 = 100).

<sup>6</sup> Le canton supporte les frais de mensuration et de matérialisation restants.

<sup>7</sup> Le Conseil d'Etat fixe la participation minimale des propriétaires d'immeuble aux frais de mensuration ainsi que les modalités de facturation y afférentes.

<sup>8</sup> Lorsque le premier relevé est combiné avec un syndicat d'améliorations foncières, la participation des propriétaires privés et des communes aux frais de la mensuration est prise en charge par le syndicat.




**110 Concise III - 2018**  
**111 Corcelles-près-Concise IV**

1:10'000 PLANS PROJETES  
10.01.2019

Zone de participation D+M

	Concise	1:500	29 ha
	Concise	1:1'000	82 ha
	Corcelles-près-Concise	1:500	34 ha
	Corcelles-près-Concise	1:1'000	12 ha

Adj. : J.-M. Rey **157 ha**

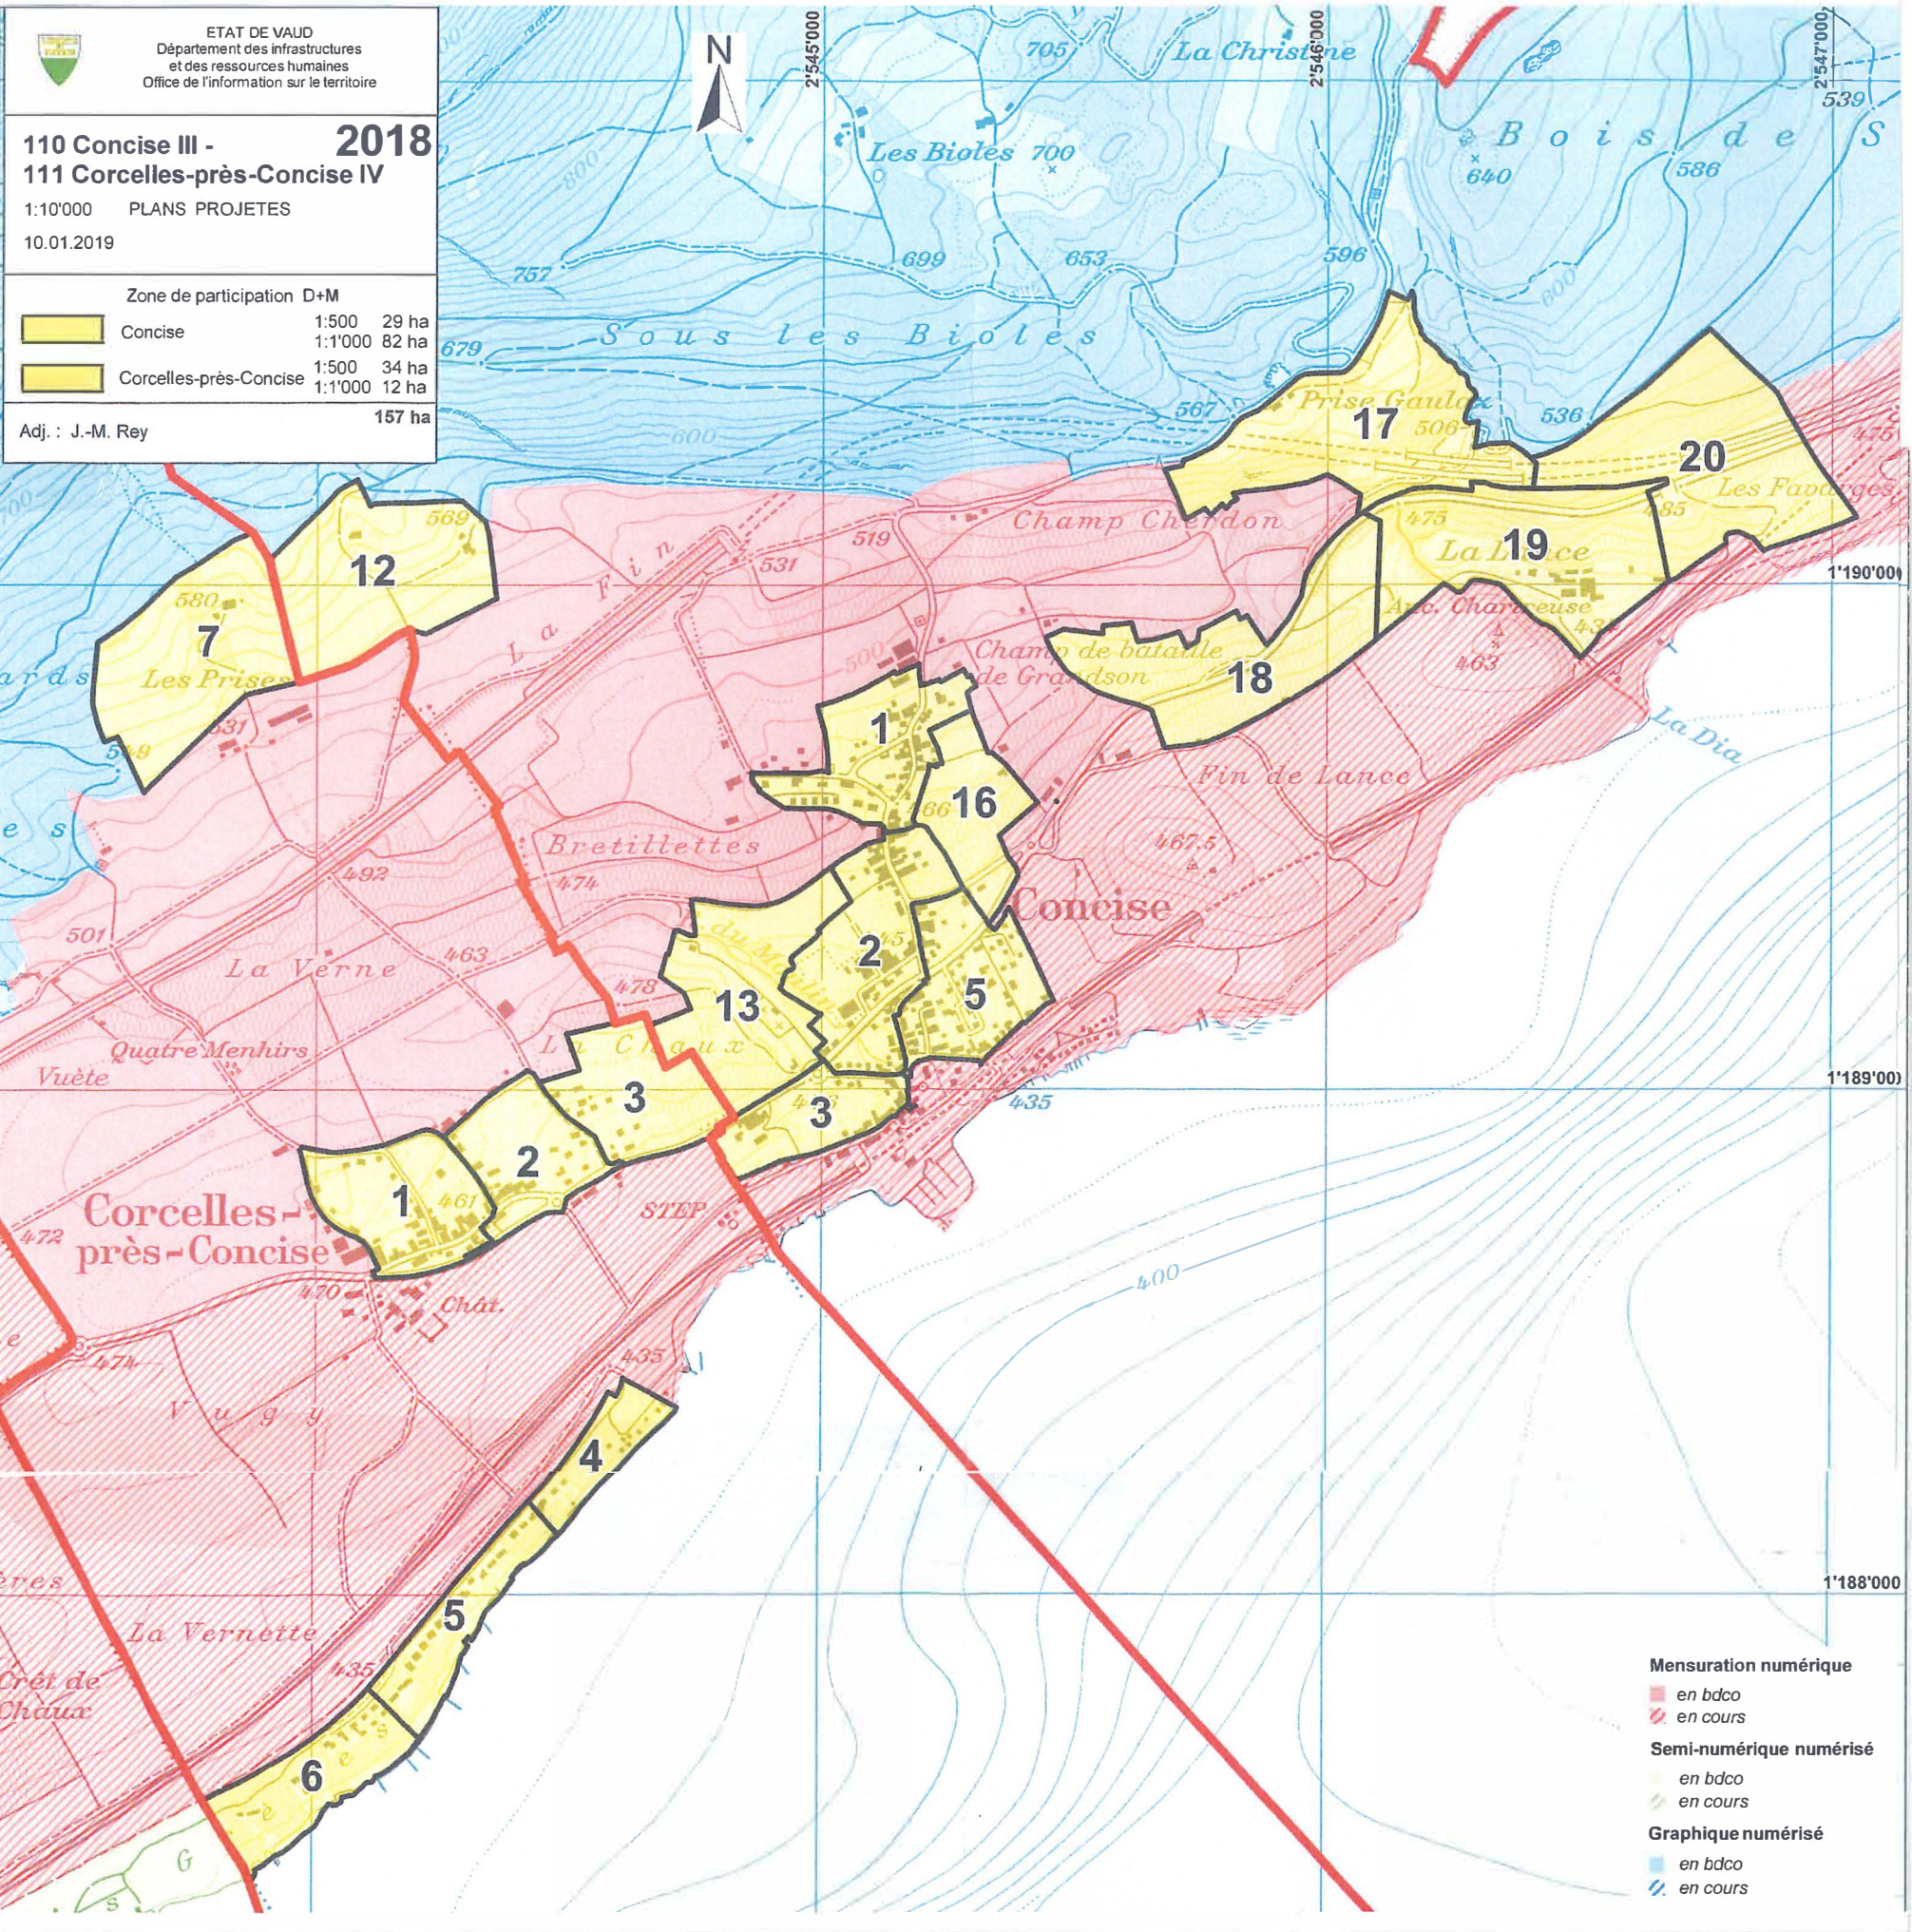

Mensuration numérique

- en bdc0
- en cours

Semi-numérique numérisé

- en bdc0
- en cours

Graphique numérisé

- en bdc0
- en cours